



**YALOVA İLİ, ÇINARCIK
İLÇESİ, KOCADERE KÖYÜ 153
ADA 1, 2, 3 PARSELLER İLE
PARK, TRAFO VE YOL
ALANINA İLİŞKİN 1/1000
ÖLÇEKLİ UYGULAMA İMAR
PLANI DEĞİŞİKLİĞİ
PLAN AÇIKLAMA RAPORU**

PİN:

Yalova İl Genel Meclisi'nin
..... tarih ve sayılı kararı
ile onaylanmıştır.

Hasan SOYGÜZEL
Meclis Başkanı

Resul ÇİFTÇİ
Katip Üye

İsmail AKAR
Katip Üye

1. PLANLAMA ALANININ TANIMI

Planlama alanı olan Yalova ili, Çınarcık İlçesi, Kocadere Köyü sınırları içerisinde yer alan 153 ada 1,2, 3 sayılı parseller ile bu parsellerin doğusundaki park, trafo ve yol alanını kapsamaktadır. Planlama alanının toplam büyüklüğü yaklaşık 2.851 m²'dir.



Şekil 1: Planlama Alanı ve Yakın Çevresi Uydu Görüntüsü

2. MERİ İMAR PLANINDAKİ DURUMU

Alana ilişkin 1/5000 ölçekli Nazım İmar Planı **Konut Alanı, Park Alanı, Trafo ve Yol olarak görülmektedir.**

1/1000 ölçekli imar planında da nazım imar planına uygun olarak planlanan parseller yine aynı fonksiyonlarda kullanılmaktadır. Ayırık nizam 2 kat olan konut alanında yapılaşma koşulu Taks: 0,35, Kaks: 0,70 olarak belirlenmiştir.

Meri imar planındaki durum aşağıda verilmiştir.




3. PLAN DEĞİŞİKLİĞİ


Söz konusu planlama çalışması ile 153 ada 1, 2 ve 3 sayılı parseller ile bu parsellerin doğusunda kalan park ve trafo alanında yer değişikliği yapılmış, park alanının her iki tarafında bulunan 7 metre genişliğindeki yollar ihtiyaç olmaması nedeniyle kaldırılmıştır.

Yapılaşma nizam ve koşullarında herhangi bir değişiklik yapılmamıştır.

İmar planı teklifi aşağıda sunulmuştur.

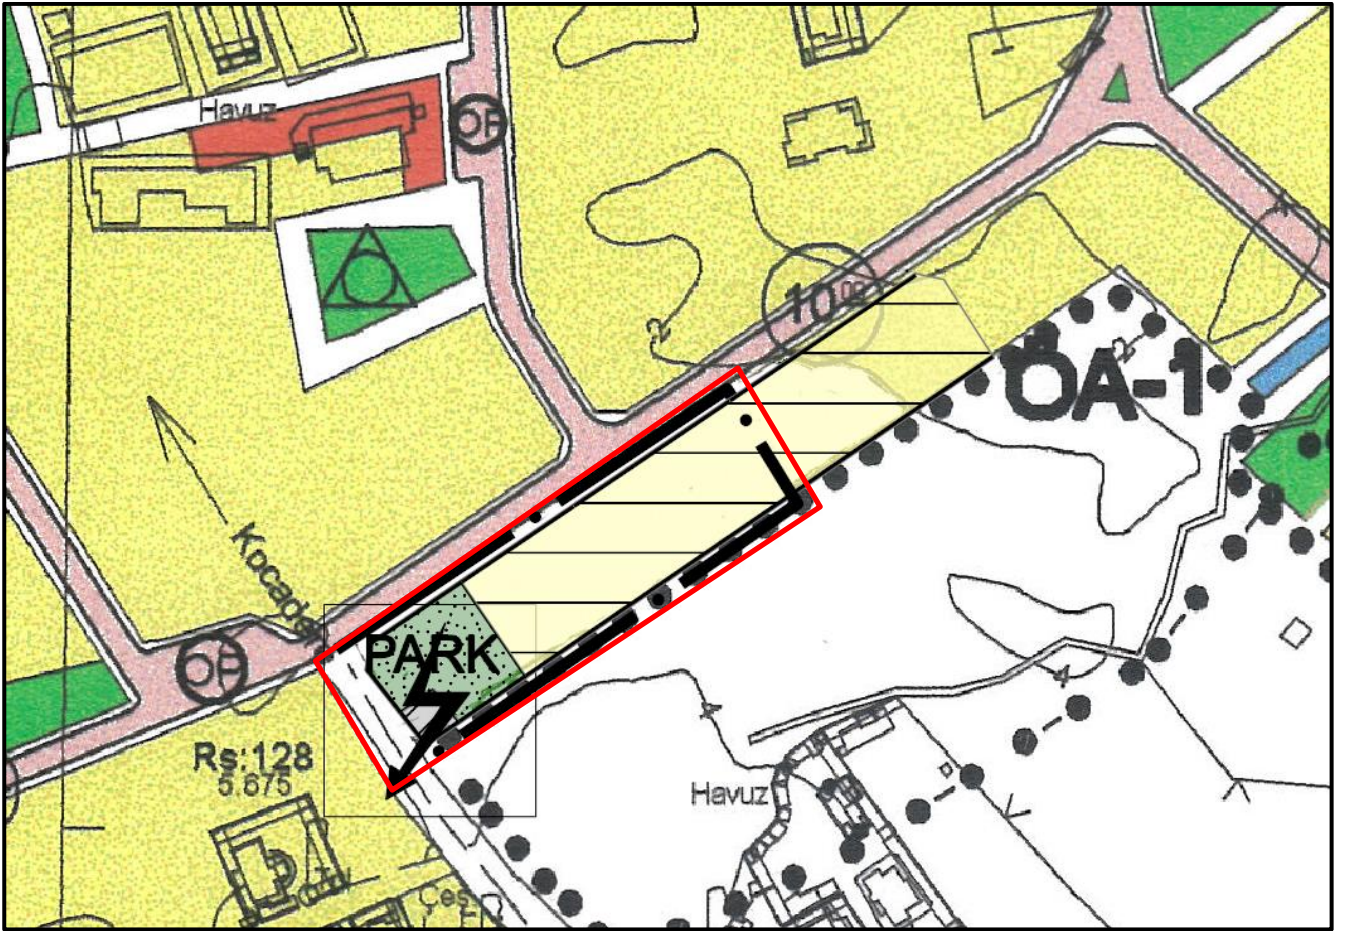

Şekil 4:1/5000 Ölçekli Nazım İmar Planı Teklifi

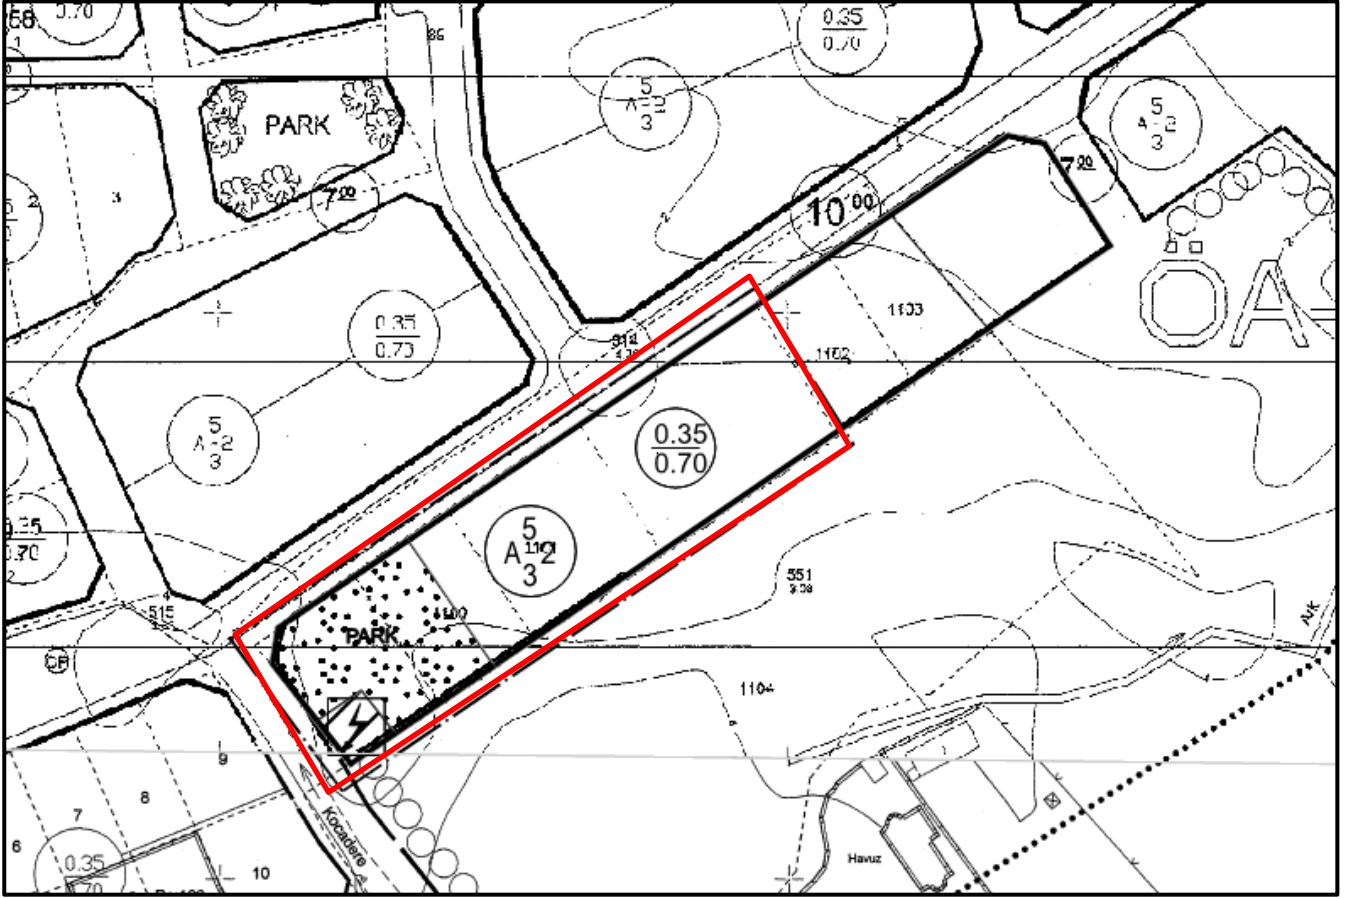

Harita 5:1/1000 Ölçekli Uygulama İmar Planı Teklifi

Yapılan plan değişikliği ile park ve trafo alanı büyüklükleri korunmuş, konut alanında ise kaldırılan yoldan gelen alan 324 m² ile artış gerçekleşmiştir. Söz konusu bu artış yapılaşma koşulları göz önüne alındığında 227 m² inşaat alanına karşılık gelmektedir. Bölgesel talepler doğrultusunda bir villa alanı olarak değerlendirilebilecek bu durum alandaki nüfusu ortalama 1 aile kadar arttıracığından park alanında büyümeye gidilmiştir.

Konut alanında yaşanan bu artıştan dolayı ihtiyaç duyulan sosyal donatı park alanının 56 m² büyütülmesi ile karşılanmıştır.

Alan kullanımlarındaki değişiklik aşağıdaki karşılaştırma tablosunda verilmiştir.

Tablo 1 Alan Kullanım Karşılaştırma Tablosu

Kullanım	Mevcut		Öneri	
	Alan (m ²)	%	Alan (m ²)	%
Konut Alanı	1.651	58%	1.975	69%
Park Alanı	720	25%	776	27%
Trafo Alanı	100	4%	100	4%
Yol Alanı	380	13%	-	-
Toplam	2.851	100 %	2.815	100 %

4. ANALİZ ve SENTEZ ÇALIŞMALARI

İmar planı değişikliğine konu alan toplamda 2.851 m² büyüklüğünde olup meri imar planına göre kısmen konut alanı, kısmen park ve trafo kısmen de yol alanı olarak kullanılmaktadır.

Alan üzerinde herhangi bir yapılaşma bulunmamaktadır.

Alana ulaşım parsellerin kuzeyinden geçen Selvi Sokak üzerinden sağlanmaktadır.


Alana ilişkin uydu görüntüsü aşağıda verilmiştir.




PLAN NOTLARI

1. Planda ve plan notlarında belirtilmeyen hususlarda meri imar planı hükümleri ile 3194 Sayılı İmar Kanunu ve ilgili diğer mevzuat hükümleri geçerlidir.

MEVCUT UYGULAMA İMAR PLAN

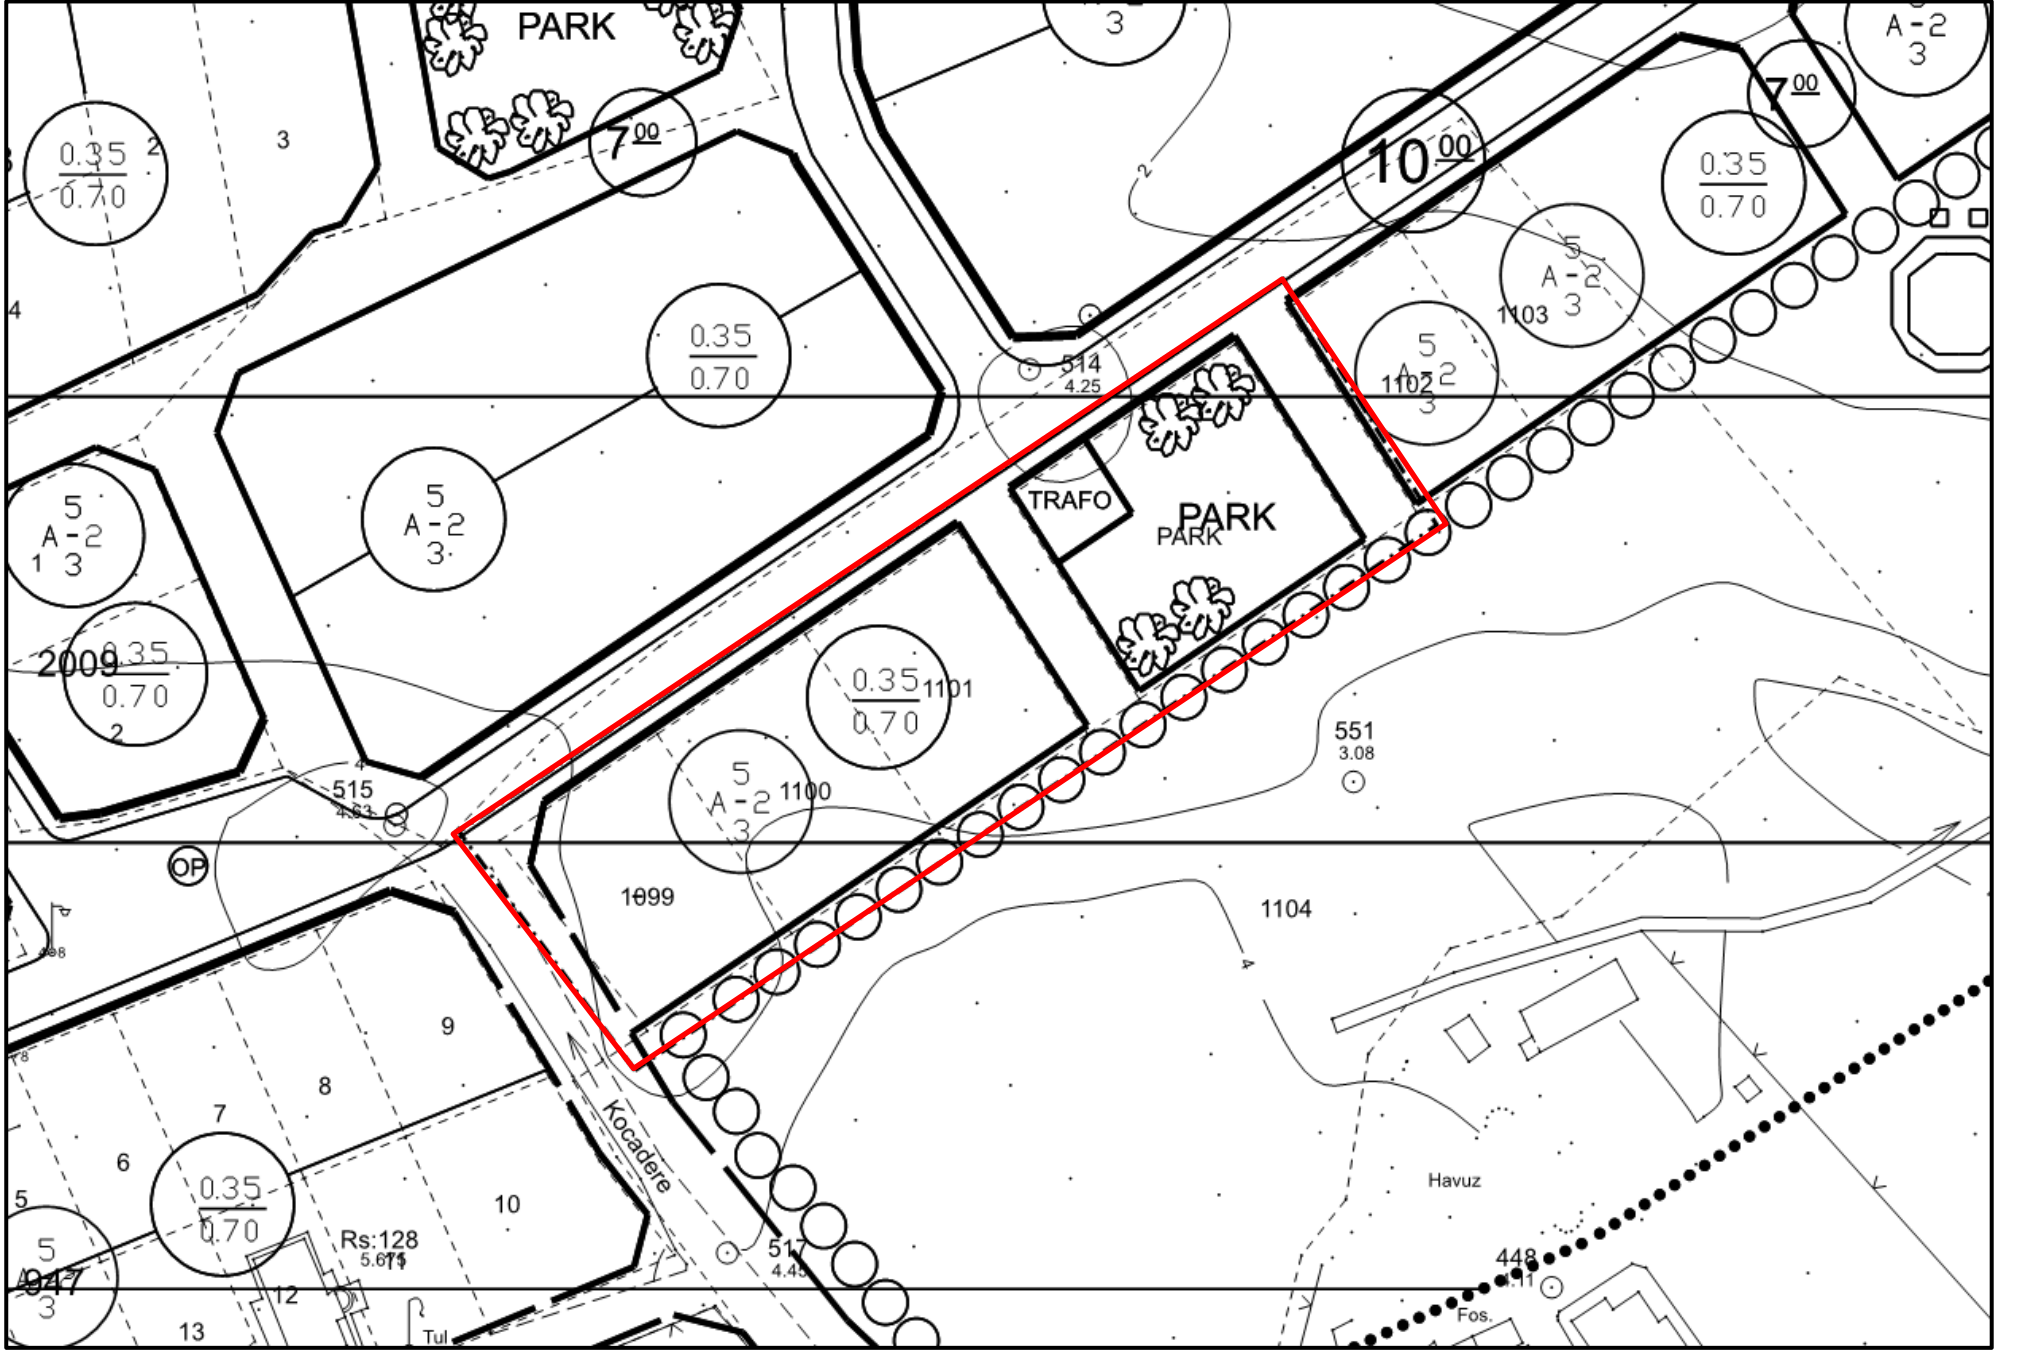

ÖNERİ UYGULAMA İMAR PLANI

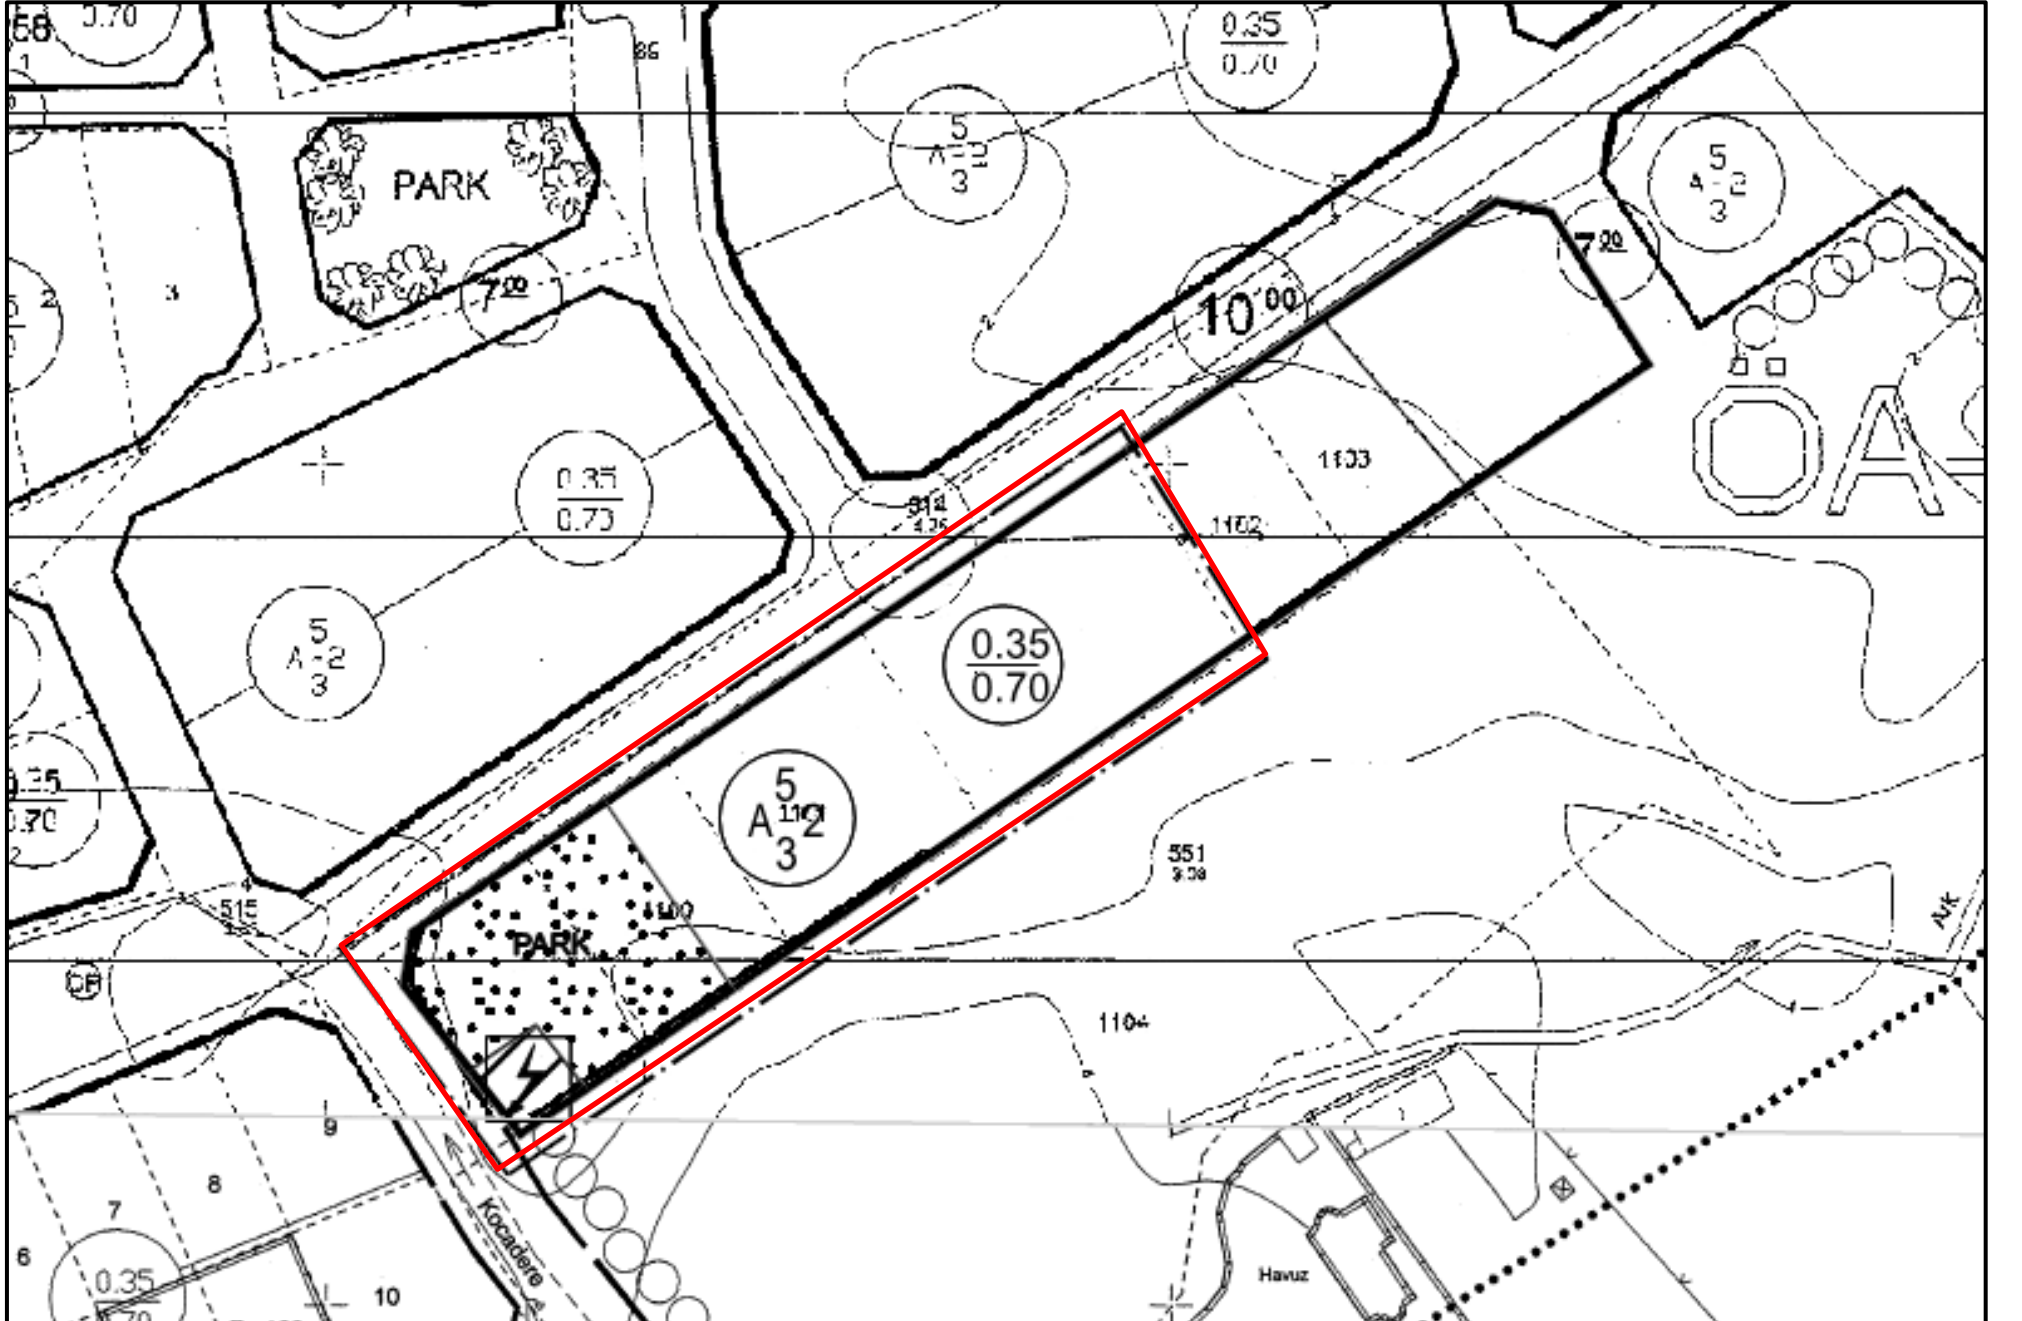

SERİ NO : 1711 T.C. NO.: 11685064348
ADI : Hidayet
SOYADI : KANDEMİR
BABA ADI : Süleyman
DOĞUM YERİ : Ankara
DOĞUM TARİHİ : 17.09.1982
UNVANI : Şehir Plancısı
MEZUNİYET TARİHİ : 11.06.2007
ÜNİVERSİTE : Gazi Üniversitesi



İşbu YETERLİLİK BELGESİ, **Hidayet KANDEMİR**
isteği üzerine verilmiş olup, PLAN YAPIMINI YÜKÜMLENECEK MÜELLİFLERİN YETERLİLİĞİ
HAKKINDA YÖNETMELİK'in 5. maddesi'nde belirtilen D grubundaki planları yapmaya yetkilidir.



**ÖZEL SEKTÖR
PLAN YAPIMI YETERLİLİK BELGESİ**

Seri No. : 1711
Dosya No. : 2218

18.06.2023
Tarihine kadar geçerlidir.

ÇEVRE VE ŞEHİRCİLİK BAKANİ a.
Yasin KALEM
Genel Müdür

T.C.
ANKARA 57.
NOTERLİĞİ

İMZA SİRKÜLERİ

№ 20766

ANKARA 57. NOTERİ
GÜLER TÜRKSEVCEYHUN ATIF KANSU
CD. ÜÇLER PLAZA
N:126/2BALGAT
ÇANKAYA / ANKARA
Tel:+903124733863
Fax:+903124733863

ÜN VAN I : HK PLANLAMA MÜHENDİSLİK DANIŞMANLIK İNŞAAT BİLİŞİM VE
TİCARET ANONİM ŞİRKETİ
ADRES : Cevizlidere Mah. Cevizlidere Cad. Aycan Apt. No: 40 / 14 Çankaya /
ANKARA
YETKİLİ : HİDAYET KANDEMİR 11685064348
YETKİNİN : MÜNFERİD
KULLANIM ŞEKLİ :
TEMSİL ŞEKLİ / : 27.06.2025 Tarihine kadar.
SÜRESİ
TİCARET SİCİL ADI - : ANKARA - 384128
NO
VERGİ DAİRESİ - NO : 006276 BAŞKENT VERGİ DAİRESİ MÜD. - 4630551600

Yukarıda adresi yazılı HK PLANLAMA MÜHENDİSLİK DANIŞMANLIK İNŞAAT BİLİŞİM VE TİCARET ANONİM ŞİRKETİ ünvanlı şirketin Türkiye Ticaret Sicili Gazetesinde 29.06.2022 tarih 10609 sayı ile 328.sayfasında yer alan yukarıda bahsi geçen şirketin yetki karar metni gereği ;Türkiye Uyruklu 11685064348 kimlik nolu ANKARA / ETİMESGUT adresinde ikamet eden,HİDAYET KANDEMİR ;27.06.2025 tarihine kadar Temsile Yetkili olarak seçilmiştir.Yetki Şekli ;Münferiden Temsile Yetkilidir. denildiğinden, şirket ünvanı altında kullanacağım aşağıda örnekleri bulunan imzamın onaylanmasını talep ederim.
HK PLANLAMA MÜHENDİSLİK DANIŞMANLIK İNŞAAT BİLİŞİM VE TİCARET ANONİM ŞİRKETİ ADINA TEMSİLEN (...) HİDAYET KANDEMİR

İMZA

İMZA

İMZA

Bu Onaylama işlem altındaki imzanın 4630551600 vergi numaralı HK PLANLAMA MÜHENDİSLİK DANIŞMANLIK İNŞAAT BİLİŞİM VE TİCARET ANONİM ŞİRKETİ adına YETKİLİSİ olarak hareket eden, gösterdiği T.C. İçişleri Bakanlığı tarafından verilmiş 18/06/2032 geçerlilik tarihli, A36M64682 seri numaralı, fotoğraflı Türkiye Cumhuriyeti Kimlik Kartına göre , baba adı Süleyman , ana adı Ülfiye , doğum tarihi 17/9/1982 olan ve halen yukarıdaki adreste bulunduğunu, okuryazar olduğunu bildiren 11685064348 T.C. kimlik numaralı HİDAYET KANDEMİR isimli kişiye ait olduğunu noterlikte huzurumda alındığını, onaylarım. Onsekiz Temmuz İkibinyirmiiki, Pazartesi günü 18/07/2022

DAYANAK: Türkiye Ticaret Sicili Gazetesinde 29.06.2022 tarih 10609 sayı ile 328.sayfasında yer alan yukarıda bahsi geçen şirketin yetki karar metni aynen derc edilmiştir.

ANKARA 57. NOTERİ
Güler TÜRKSEVYerine
İmzaya Yetkili Katip
Sakir ÜNLÜSOY

(Başarılı 327.Sayfada)

**MÜDÜRLER/YETKİLİLER
MÜDÜRLÜĞE SEÇİLENLER**

Türkiye Uyrukları 482*****76 Kimlik No'lu, MERSİN / TOROSLAR adresinde ikamet eden, EMİNE ÖKSÜZ; Aksi Kararı Alınmıyca Kadar Müdür olarak seçilmiştir.Yetki Şekli: Münferiden Temsile Yetkilidir.

GÖREV DAĞILIMINDAKİ DEĞİŞİKLİK

Daha önceden Müdür görevi olan Türkiye Uyrukları 337*****26 Kimlik No'lu MERSİN / TOROSLAR adresinde ikamet eden SAYIM HASAR'ın önceki bu görevi sona ermiştir.

(17459110)

T.C. ANKARA TİCARET SİCİLİ MÜDÜRLÜĞÜ'NDEN

İlan Sıra No: 34659

MERSİS No: 046305516000011

Ticaret Sicil/Dosya No: 384128

Ticaret Unvanı:

**HK PLANLAMA MÜHENDİSLİK DANIŞMANLIK İNŞAAT BİLİŞİM VE
TİCARET ANONİM ŞİRKETİ**

Adres : Cevizlidere Mahallesi Cevizlidere Cad. Aycan Apt Sit. Aycan Apt. Apt. No: 40/14 Çankaya/Ankara

Yukarıda bilgileri verilen şirket ile ilgili olarak aşağıda belirtilen hususlar müdürlüğümüze ibraz edilen belgelere istinaden ve Türk Ticaret Kanunu'na uygun olarak 29.6.2022 tarihinde tescil edildiği ilan olunur.

Tescil Edilen Hususlar: Yönetim Kurulu / Yetkililer

Tescile Delil Olan Belgeler: Ankara 57. Nl. Nin 27.6.2022 Tarih 18409 Sayı İle Tasdikli, 27.6.2022 Tarihli 2022/02 Sayılı Yönetim Kurulu Kararı Ankara 57. Nl. Nin 27.6.2022 Tarih 18407 Sayı İle Tasdikli, 27.6.2022 Tarihli - Sayılı Genel Kurul Kararı

YÖNETİM KURULU / YETKİLİLER

Türkiye Uyrukları 116*****48 Kimlik No'lu, ANKARA / ETİMESGÜT adresinde ikamet eden, HİDAYET KANDEMİR 27.6.2025 tarihine kadar Yönetim Kurulu Üyesi olarak seçilmiştir.

Türkiye Uyrukları 116*****48 Kimlik No'lu, ANKARA / ETİMESGÜT adresinde ikamet eden, HİDAYET KANDEMİR; 1 Yıl için Yönetim Kurulu Başkanı olarak seçilmiştir.

YENİ ATANAN TEMSİLCİLER

Türkiye Uyrukları 116*****48 Kimlik No'lu, ANKARA / ETİMESGÜT adresinde ikamet eden, HİDAYET KANDEMİR; 27.6.2025 tarihine kadar Temsile Yetkili olarak seçilmiştir.Yetki Şekli: Münferiden Temsile Yetkilidir.

(17459100)

T.C. GÖNEN TİCARET SİCİLİ MÜDÜRLÜĞÜ'NDEN

İlan Sıra No: 199

MERSİS No: 0137071814100006

Ticaret Sicil/Dosya No: 3515

Ticaret Unvanı:

BALDENT DIŞ KLİNİĞİ LİMİTED ŞİRKETİ GÖNEN ŞUBESİ

Adres : Kurtuluş Mh. Kızılay Cad. No: 78a Gonen / Balıkesir

Yukarıda bilgileri verilen şube ile ilgili olarak aşağıda belirtilen hususlar müdürlüğümüze ibraz edilen belgelere istinaden ve Türk Ticaret Kanunu'na uygun olarak 29.6.2022 tarihinde tescil edildiği ilan olunur.

Tescil Edilen Hususlar: Kuruluş

Tescile Delil Olan Belgeler: Balıkesir 2. Noterliği'nin 27.6.2022 Tarihli Ve 08282 Yevmiye Numarası İle Tasdik Edilen 24.6.2022 Tarihli Genel Kurul Kararı

1. MERKEZE AİT BİLGİLER

Unvanı : BALDENT DIŞ KLİNİĞİ LİMİTED ŞİRKETİ

Kayıtlı olduğu TSM : BALIKESİR TİCARET SİCİLİ MÜDÜRLÜĞÜ

Tescil Tarihi : 24-06-2019 10:21:00

Mersis No : 0137071814100001

Sermayesi : 10000000,00 TL

Merkezi : PAŞA ALANI MAHALLESİ 200. SK. KAMÇI APARTMANI Sit. 3.BLOK

Apt. No: 7/A KARESİ/BALIKESİR

İşletme Konusu : Sözleşmesinde yazılı hususlar.

Süresi : Sınırsız

Merkezin yetkili kişileri:

Adı Soyadı	Vatandaşlığı	Kimlik Numarası	Yetki Yeri
YUNUS EMRE AĞAÇCI	Türkiye	15*****10	BALIKESİR / ALTIEYLÜL
GÖKHAN KILIÇ	Türkiye	803*****38	BALIKESİR / BANDIRMA

2. ŞUBEYE AİT BİLGİLER

Şubenin Kuruluşuna Karar Veren Yetkili Organın:

Adı	Karar No	Karar Tarihi
Genel Kurul Kararı	17	24-06-2022

Ticaret Unvanı: BALDENT DIŞ KLİNİĞİ LİMİTED ŞİRKETİ GÖNEN ŞUBESİ

Şubenin Merkezi : KURTULUŞ MAH. KIZILAY CAD. NO: 78A GÖNEN / BALIKESİR

3. ŞUBENİN TEMSİLCİLERİNE AİT BİLGİLER

Adı Soyadı / Unvanı	Kimlik / Pasaport No / Mersis No	Yetki Yeri	Görev	Temsil Yetkisinin Kapsamı	Yetki Süresi
GÖKHAN KILIÇ	803*****38	BALIKESİR / BANDIRMA	Şube Başkanı	Münferiden Temsile Yetkilidir.	Aksi Kararı Alınmıyca Sınırsız

(17459077)

T.C. ADANA TİCARET SİCİLİ MÜDÜRLÜĞÜ'NDEN

İlan Sıra No: 6825

MERSİS No: 0015001526499440

Ticaret Sicil/Dosya No: 5082

Ticaret Unvanı:

AKBANK TÜRK ANONİM ŞİRKETİ/ADANA ŞUBESİ

Adres : Atatürk Cad.Çınarlı Mah.No:17 Seyhan / Adana

Yukarıda bilgileri verilen şube ile ilgili olarak aşağıda belirtilen hususlar müdürlüğümüze ibraz edilen belgelere istinaden ve Türk Ticaret Kanunu'na uygun olarak 29.6.2022 tarihinde tescil edildiği ilan olunur.

Tescil Edilen Hususlar: Yetkililer

Tescile Delil Olan Belgeler: Beşiktaş 16. Noterliği Nin 31.5.2022 Tarih 10668 Sayı İle Tasdikli, (Yetki Kararı) 22.4.2022 Tarihli 10990 Sayılı Yönetim Kurulu Kararı

YETKİLİLER**YENİ ATANAN TEMSİLCİLER**

Türkiye Uyrukları 415*****40 Kimlik No'lu, ADANA / ÇUKUROVA adresinde ikamet eden, AKGÜL. ÇAĞLAR; Aksi Kararı Alınmıyca Kadar (Yönetici 2. Müşterek 2.Derece imza yetkili) Temsile Yetkili olarak seçilmiştir.Yetki Şekli: Sınırlı Yetkili (İç Yönergede Belirtilen Şekilde Yetkilendirilmiştir.) İç Yönergenin Yayınlandığı TTSG Tarihi ve Sayısı: 30.1.2015 - 8748 Türkiye Uyrukları 361*****40 Kimlik No'lu, ADANA / ÇUKUROVA adresinde ikamet eden, MUSTAFA İYİDOĞAN; Aksi Kararı Alınmıyca Kadar (Yönetici 2. Müşterek 2.Derece imza yetkili) Temsile Yetkili olarak seçilmiştir.Yetki Şekli: Sınırlı Yetkili (İç Yönergede Belirtilen Şekilde Yetkilendirilmiştir.) İç Yönergenin Yayınlandığı TTSG Tarihi ve Sayısı: 30.1.2015 - 8748 Türkiye Uyrukları 309*****98 Kimlik No'lu, ADANA / SEYHAN adresinde ikamet eden, ŞİRİN CEMİLOĞLU; Aksi Kararı Alınmıyca Kadar (Yönetici Yrd.2. Müşterek 2.Derece imza yetkili) Temsile Yetkili olarak seçilmiştir.Yetki Şekli: Sınırlı Yetkili (İç Yönergede Belirtilen Şekilde Yetkilendirilmiştir.) İç Yönergenin Yayınlandığı TTSG Tarihi ve Sayısı: 30.1.2015 - 8748

(17459089)

T.C. ANKARA TİCARET SİCİLİ MÜDÜRLÜĞÜ'NDEN

İlan Sıra No: 34663

MERSİS No: 0951051074900012

Ticaret Sicil/Dosya No: 290107

Ticaret Unvanı:

**YEŞİLADA GAYRİMENKUL YATIRIM TURİZM ENERJİ VE TİCARET
ANONİM ŞİRKETİ**

Adres : Ümit Mah. 2479 Cad. No: 2 1. Kapı No: 16 Çankaya / Ankara

Yukarıda bilgileri verilen şirket ile ilgili olarak aşağıda belirtilen hususlar müdürlüğümüze ibraz edilen belgelere istinaden ve Türk Ticaret Kanunu'na uygun olarak 29.6.2022 tarihinde tescil edildiği ilan olunur.

Tescil Edilen Hususlar: Yönetim Kurulu / Yetkililer

Tescile Delil Olan Belgeler: Ankara 69. Nl. Nin 24.6.2022 Tarih 18276 Sayı İle Tasdikli, 24.6.2022 Tarihli - Sayılı Genel Kurul Kararı Ankara 69. Nl. Nin 24.6.2022 Tarih 18274 Sayı İle Tasdikli, 24.6.2022 Tarihli 2 Sayılı Yönetim Kurulu Kararı

YÖNETİM KURULU / YETKİLİLER

Türkiye Uyrukları 167*****08 Kimlik No'lu, ANKARA / ÇANKAYA adresinde ikamet eden, ŞADİ TÜRK 24.6.2025 tarihine kadar Yönetim Kurulu Üyesi olarak seçilmiştir. Türkiye Uyrukları 167*****08 Kimlik No'lu, ANKARA / ÇANKAYA adresinde ikamet eden, ŞADİ TÜRK; 1 Yıl için Yönetim Kurulu Başkanı olarak seçilmiştir.

YENİ ATANAN TEMSİLCİLER

Türkiye Uyrukları 167*****08 Kimlik No'lu, ANKARA / ÇANKAYA adresinde ikamet eden, ŞADİ TÜRK; 24.6.2025 tarihine kadar (Yönetim Kurulu Üyesi) Temsile Yetkili olarak seçilmiştir.Yetki Şekli: Münferiden Temsile Yetkilidir.

(17459117)

T.C. MERSİN TİCARET SİCİLİ MÜDÜRLÜĞÜ'NDEN

İlan Sıra No: 5851

MERSİS No: 0996005992300247

Ticaret Sicil/Dosya No: 30865

Ticaret Unvanı:

**ITX TURKEY PERAKENDE İTHALAT İHRACAT VE TİCARET LİMİTED
ŞİRKETİ MERSİN FORUM ALIŞVERİŞ MERKEZİ BERSHKA ŞUBESİ**

Eski Ticaret Unvanı:

**BERSHKA GİYİM İTHALAT İHRACAT VE TİCARET LİMİTED ŞİRKETİ-
MERSİN FORUM ALIŞVERİŞ MERKEZİ ŞUBESİ**

Adres : Güneşevler Mh. 20. Caddesi Mersin Forum Alışveriş Merkezi No:1 GF Blok 26 Nolu Bolum MERSİN

Yukarıda bilgileri verilen şube ile ilgili olarak aşağıda belirtilen hususlar müdürlüğümüze ibraz edilen belgelere istinaden ve Türk Ticaret Kanunu'na uygun olarak 29.6.2022 tarihinde tescil edildiği ilan olunur.

Tescil Edilen Hususlar: Unvan

Tescile Delil Olan Belgeler: Beşiktaş 19. Noterliği Nin 23.6.2022 Tarih 15183 Sayı İle Tasdikli, 23.6.2022 Tarihli 2022/17 Sayılı Genel Kurul Kararı

İÇERİĞİ DEĞİŞEN HUSUSLARIN YENİ HALİ**UNVAN**

Şubenin unvanı ITX TURKEY PERAKENDE İTHALAT İHRACAT VE TİCARET LİMİTED ŞİRKETİ MERSİN FORUM ALIŞVERİŞ MERKEZİ BERSHKA ŞUBESİ 'dir.

(17459132)

VERGİ LEVHASI



Gelir İdaresi
Başkanlığı

MÜKELLEFİN

ADI SOYADI

VERGİ
DAİRESİ

BAŞKENT

TİCARET ÜNVANI

HK PLANLAMA MÜHENDİSLİK DANIŞMANLIK İNŞAAT BİLİŞİM
VE TİCARET ANONİM ŞİRKETİ

VERGİ KİMLİK
NO



İŞ YERİ ADRESİ

CEVİZLİDERE MAH. CEVİZLİDERE CAD. AYCAN APT AYCAN
APT. NO: 40 İÇ KAPI NO: 14 ÇANKAYA/ ANKARA

TC KİMLİK NO

VERGİ TÜRÜ

KURUMLAR VERGİSİ

İŞE BAŞLAMA
TARİHİ

11.06.2015

ANA FAALİYET
KODU VE ADI

711210-MÜHENDİSLİK DANIŞMANLIK HİZMETLERİ (BİR PROJEYLE BAĞLANTILI OLARAK YAPILANLAR HARIÇ)

TAKVİM	BEYAN OLUNAN MATRAH	TAHAKKUK EDEN VERGİ	ONAY KODU
2020	1.971,76	433,79	
2019	Matrahsız	Matrahsız	
2018	808.387,29	177.845,20	

<https://intvd.gib.gov.tr> adresinden güncelliğini ve doğruluğunu sorgulayabilirsiniz.

Ankara Ticaret Sicili Müdürlüğünden İlan Sıra No: 30832 Mersis No: 0613074666900019 Ticaret Sicil/Dosya No: 319801 Ticaret Ünvanı MASANDA TURİZM YATIRIMLARI ANONİM ŞİRKETİ Adres: Koza Sokak No:22 Gaziosmanpaşa Çankaya/Ankara Yukarıda bilgileri verilen şirket ile ilgili olarak aşağıda belirtilen hususlar müdürlüğümüze ibraz edilen belgelere istinaden ve Türk Ticaret Kanunu'na uygun olarak 11.7.2019 tarihinde tescil edildiği ilan olunur. Tescil Edilen Hususlar: Yönetim Kurulu / Yetkililer Tescile Delil Olan Belgeler Ankara 38. NT. nin 5.7.2019 tarih 19444 sayı ile tasdikli, (Yetki İptal.Temsil İlzam Kararı) 30.11.2018 tarihli 2018/12 sayılı Yönetim Kurulu Kararı Yönetim Kurulu / Yetkililer Yeni Atanan Temsilciler 578*****94 Kimlik No'lu , Ankara/ Çankaya adresinde ikamet eden, Rafet Yüksel; 27.6.2021 tarihine kadar (Mali İşlerden Sorumlu Genel Müdür Yardımcısı) Temsile Yetkili olarak seçilmiştir. Yetki Şekli: Sınırlı Yetkili (İç Yönergede Belirtilen Şekilde Yetkilendirilmiştir.) Görev Dağılımındaki Değişiklik Daha önceden (Mali İşlerden Sorumlu Genel Müdür Yardımcısı) Temsile Yetkili Görevi Olan 149*****36 Kimlik No'lu Eskişehir / Tepebaşı Adresinde İkamet Eden Şükrat Temur'in Önceki Bu Görevi sona ermiştir. Daha önceden (Genel Müdür Yardımcısı) Temsile Yetkili görevi olan 229*****46 Kimlik No'lu Muğla / Bodrum adresinde ikamet eden Fahri Uskuç'in önceki bu görevi sona ermiştir. (5/A)(12/373255)	Tescile Delil Olan Belgeler: Kadıköy 30.Nt*Nin 9.7.2019 Tarihli ve 35426 Yevmiye Numarası İle Tasdik Edilen 8.7.2019 Tarihli Yönetim Kurulu Kararı Tescil Talepnamesi İstanbul Ticaret Sicili Müdürlüğü Huzurunda İmzalanmıştır. 1. Merkeze Ait Bilgiler Ünvanı: PSL İç ve Dış Ticaret Anonim Şirketi Kayıtlı oldu TSM: İstanbul Ticaret Sicili Müdürlüğü Tescil Tarihi: 27-09-2017 11: 27: 00 Mersis No: 0733046960400001 Sermayesi: 20000000,00 TL Merkezi: Kocatepe Mahallesi Paşa Cad. Forum İstanbul Avm Sit. Forum İstanbul Apt. No: 3-5/Z035 Bayrampaşa/İstanbul İşletme Konusu: Sözleşmesinde yazılı hususlar. Süresi: Sınırsız Merkezin yetkili kişileri; Adı Soyadı: Turan Kilit Vatandaşlığı: Türkiye Kimlik Numarası: 191*****80 Yerleşim Yeri: Antalya/Aksu Adı Soyadı: Nurten Kilit Vatandaşlığı: Türkiye Kimlik Numarası: 190*****58 Yerleşim Yeri: Antalya/Muratpaşa 2. Şubeye Ait Bilgiler Şubenin Kuruluşuna Karar Veren Yetkili Organın; Adı: Yönetim Kurulu Kararı Karar No: 2019/04 Karar Tarihi: 08-07-2019 Ticaret Ünvanı: PSL İç ve Dış Ticaret Anonim Şirketi Ankara Ankamall Şubesi Şubenin Merkezi: Gazi Mahallesi Mevlana Blv. Ankamal Ana Giriş Apt. No: 2 B159 Yenimahalle/Ankara 3. Şubenin Temsilcilerine Ait Bilgiler Adı Soyadı Ünvanı: Nurten Kilit Kimlik/Pasaport No/Mersis No: 190*****58 Yerleşim Yeri: Antalya/Muratpaşa Görev: Şube Müdürü Temsil Yetkisinin Kapsamı: Münferiden Temsile Yetkilidir. Yetki Süresi: Aksı Karar Alıncaya Kadar (5/A)(12/373285)	11.7.2019 tarihinde tescil edildiği ilan olunur. Tescil Edilen Hususlar: Yönetim Kurulu /Yetkililer Tescile Delil Olan Belgeler: Ankara 57. Nt Nin 9.7.2019 Tarih 20927 Sayı İle Tasdikli, (2016-2017-2018 Yılları Olağan Genel Kurul Toplantı Tutanağı) 9.7.2019 Tarihli-Sayılı Genel Kurul Kararı Ankara 57. Nt Nin 9.7.2019 Tarih 20929 Sayı İle Tasdikli, (Karar) 9.7.2019 Tarihli 2019/02 Sayılı Yönetim Kurulu Kararı Yönetim Kurulu/Yetkililer 116*****48 Kimlik No'lu, Ankara/Etimesgut Adresinde İkamet Eden, Hidayet Kandemir 9.7.2022 Tarihine Kadar Yönetim Kurulu Üyesi Olarak Seçilmiştir. 116*****48 Kimlik No'lu, Ankara/Etimesgut Adresinde İkamet Eden, Hidayet Kandemir;1 Yıl İçin Yönetim Kurulu Başkanı Olarak Seçilmiştir. Yeni Atanan Temsilciler 116*****48 Kimlik No'lu, Ankara/Etimesgut Adresinde İkamet Eden, Hidayet Kandemir;9.7.2022 Tarihine Kadar Temsile Yetkili Olarak Seçilmiştir. Yetki Şekli: Münferiden Temsile Yetkilidir. (3/A)(12/373230)	Ankara Ticaret Sicili Müdürlüğünden İlan Sıra No: 31006 Mersis No: 0163043395400021 Ticaret Sicil/Dosya No: 410662 Ticaret Ünvanı BENİM FİLOM MAKİNA VE ARAÇ KİRALAMA SANAYİ VE TİCARET ANONİM ŞİRKETİ ANKARA YENİMAHALLE ŞUBESİ Adres: Ostim Mahallesi 1426 Cad. No: 1/ Yenimahalle/Ankara Merkezin Kayıtlı Olduğu Müdürlük: İstanbul Ticaret Sicili Müdürlüğü Merkezin Mersis Numarası: 0163043395400019 Merkezin Sicil Numarası: 42478-5 Yukarıda bilgileri verilen şube ile ilgili olarak aşağıda belirtilen hususlar müdürlüğümüze ibraz edilen belgelere istinaden ve Türk Ticaret Kanunu'na uygun olarak 11.7.2019 tarihinde tescil edildiği ilan olunur. Tescil Edilen Hususlar: Terkin Tescile Delil Olan Belgeler: Beyoğlu 5. Nt. Nin 25.6.2019 Tarih 07368 Sayı İle Tasdikli, (Şube Kapanış Kararı) 21.5.2019 Tarihli 5 (2019) Sayılı Yönetim Kurulu Kararı Terkin Yukarıda Bilgileri Verilen Şubenin Ticaret Sicil Kaydı Müdürlüğümüze İbraz edilen Belgelere İstinaden ve Türk Ticaret Kanununa Uygun Olarak Terkin Edilmiştir. (5/A)(12/373170)	Ankara Ticaret Sicili Müdürlüğünden İlan Sıra No: 31019 Mersis No: 0389072970300001 Ticaret Sicil/Dosya No: 358184 Ticaret Ünvanı GBM BİLİŞİM YAZILIM EĞİTİM VE DANIŞMANLIK HİZMETLERİ SANAYİ VE TİCARET ANONİM ŞİRKETİ Adres: Cevizlidere 1225 Sk.2/2 No:/ Çankaya/Ankara Yukarıda bilgileri verilen şirket ile ilgili olarak aşağıda belirtilen hususlar müdürlüğümüze İbra2: edilen belgelere istinaden ve Türk Ticaret Kanunu'na uygun olarak 11.7.2019 tarihinde tescil edildiği ilan olunur. Tescil Edilen Hususlar: Yönetim Kurulu/Yetkililer, Tek Ortaklık Bilgisi Tescile Delil Olan Belgeler: Ankara 54. Nt. Nin 8.7.2019 Tarih 26124 Sayı İle Tasdikli, (2016- 2017- 2018 Yıllarına Ait Genel Kurullar) 3.7.2019 Tarihli- Sayılı Genel Kurul Kararı Ankara 54. Nt. Nin 8.7.2019 Tarih 26126 Sayı İle Tasdikli, (Karar) 3.7.2019 Tarihli 2019/02 Sayılı Yönetim Kurulu Kararı Ankara 54. Nt. Nin 8.7.2019 Tarih 26127 Sayı İle Tasdikli, (Karar) 3.7.2019 Tarihli 2019/03 Sayılı Yönetim Kurulu Kararı Yönetim Kurulu/Yetkililer 309*****58 Kimlik No'lu, Ankara/Çankaya Adresinde İkamet Eden, Rasih Onur Uğurlu 3.7.2022 Tarihine Kadar Yönetim Kurulu Üyesi Olarak Seçilmiştir. 105*****24 Kimlik No'lu, Ankara/Çankaya Adresinde İkamet Eden, Ethem Gökhan Derya 3.7.2022 Tarihine Kadar Yönetim Kurulu Üyesi Olarak Seçilmiştir. 105*****24 Kimlik No'lu, Ankara/Çankaya Adresinde İkamet Eden, Ethem Gökhan Derya; 1 Yıl İçin Yönetim Kurulu Başkanı Olarak Seçilmiştir. 309*****58 Kimlik No'lu, Ankara/Çankaya Adresinde İkamet Eden, Rasih Onur Uğurlu; 1 Yıl İçin Yönetim Kurulu Başkan Vekili Olarak Seçilmiştir. Yeni Atanan Temsilciler 105*****24 Kimlik No'lu, Ankara/Çankaya Adresinde İkamet Eden, Ethem Gökhan Derya; 3.7.2022 Tarihine Kadar (Yönetim Kurulu Üyesi) Temsile Yetkili Olarak Seçilmiştir. Yetki Şekli: Münferiden Temsile Yetkilidir. Görev Dağılımındaki Değişiklik Daha Önceden (Müdür) Temsile Yetkili Görevi Olan 105*****32 Kimlik No'lu Ankara/Gölbaşı Adresinde İkamet Eden Meltem Derya'in Önceki Bu Görevi Sona Ermiştir. Daha Önceden (Yönetim Kurulu Başkanı) Temsile Yetkili Görevi Olan 309*****58 Kimlik No'lu Ankara/Çankaya Adresinde İkamet Eden Rash Onur Uğurlu'in Önceki Bu Görevi Sona Ermiştir. Tek Ortaklık Bilgisi Şirketin Tek Pay Sahipliği Durumu Sona Ermiştir. (5/A)(12/373213)
Ankara Ticaret Sicili Müdürlüğü'nden İlan Sıra No: 31021 Mersis No: 0733046960400023 Ticaret Sicil/Dosya No: 435152 Ticaret Ünvanı PSL İÇ VE DIŞ TİCARET ANONİM ŞİRKETİ ANKARA ANKAMALL ŞUBESİ Adres: Gazi Mahallesi Mevlana Blv. Ankamal Ana Giriş Apt. No: 2 B159 Yenimahalle/Ankara Yukarıda bilgileri verilen şube ile ilgili olarak aşağıda belirtilen hususlar müdürlüğümüze ibraz edilen belgelere istinaden ve Türk Ticaret Kanunu'na uygun olarak 11.7.2019 tarihinde tescil edildiği ilan olunur. Tescil Edilen Hususlar: Kuruluş	Ankara Ticaret Sicili Müdürlüğü'nden İlan Sıra No: 30868 Mersis No: 0463055160000011 Ticaret Sicil/Dosya No: 384128 Ticaret Ünvanı HK PLANLAMA MÜHENDİSLİK DANIŞMANLIK İNŞAAT BİLİŞİM VE TİCARET ANONİM ŞİRKETİ Adres: Cevizlidere Mahallesi Cevizlidere Cad. Aycan Apt Sit. Aycan Apt. Apt. No: 40/14 Çankaya/Ankara Yukarıda bilgileri verilen şirket ile ilgili olarak aşağıda belirtilen hususlar müdürlüğümüze ibraz edilen belgelere istinaden ve Türk Ticaret Kanunu'na uygun olarak	Tescil Edilen Hususlar: Yönetim Kurulu/Yetkililer Tescile Delil Olan Belgeler: Ankara 12. Nt Nin 5.7.2019 Tarih 22834 Sayı İle Tasdikli, (Karar) 17.6.2019 Tarihli 2019/004 Sayılı Yönetim Kurulu Kararı Yönetim Kurulu /Yetkililer 232*****12 Kimlik No'lu, İstanbul/Sarıyer Adresinde İkamet Eden, Ümit Sönmez İnanç;1 Yıl İçin Yönetim Kurulu Başkanı Olarak Seçilmiştir. 546*****18 Kimlik No'lu, Ankara/Çankaya Adresinde İkamet Eden, Murat Yıldırım;1 Yıl İçin Yönetim Kurulu Başkan Vekili Olarak Seçilmiştir. (5/A)(12/373150)	Ankara Ticaret Sicili Müdürlüğü'nden İlan Sıra No: 30900 Mersis No: 0766064709300019 Ticaret Sicil/Dosya No: 258573 Ticaret Ünvanı: SEY PA MEDİKAL TIBBİ CİHAZLAR DENTAL PROMOSYON TEKSTİL TEMİZLİK MALZEMELERİ ELEKTRONİK BÜRO MALZEMELERİ İTHALAT İHRACAT VE SANAYİ VE TİCARET LİMİTED ŞİRKETİ Adres: Korkutreis Mahallesi Cihan Sk. Özbekçi İşhanı Apt. No: 39/2 Çankaya/Ankara Yukarıda bilgileri verilen şirket ile ilgili olarak aşağıda belirtilen hususlar müdürlüğümüze ibraz edilen belgelere istinaden ve Türk Ticaret Kanunu'na uygun olarak 11.7.2019 tarihinde tescil edildiği ilan olunur. Tescil Edilen Hususlar: Müdürler/Yetkililer, Hesap Dönemi Tescile Delil Olan Belgeler: Ankara 51. Nt Nin 5.7.2019 Tarih 12042 Sayı İle Tasdikli, (Karar) 2.7.2019 Tarihli 2019/01 Sayılı Genel Kurul Kararı Müdürler/Yetkililer Müdürlüğe Seçilenler 168*****54 Kimlik No'lu, Ankara/ Çankaya Adresinde İkamet Eden, Ramazan Aydın;Aksi Karar Alıncaya Kadar (Müdür) Temsile Yetkili Olarak Seçilmiştir. Yetki Şekli: Münferiden Temsile Yetkilidir. (5/A)(12/373301)	



TMMOB

Şehir Plancıları Odası

HK PLANLAMA MÜH. DAN. İNŞAAT BİLİŞİM VE TİCARET A.Ş.

17.08.2015 tarihinde, Odamıza 1824 sicil numarasıyla serbest şehircilik hizmetlerini yapmak üzere ilk tescil kaydını gerçekleştirmiştir.

Genel Başkan

Orhan SARIALTUN

Belge No: **00566**

Genel Sekreter

Hüseyin G. ÇANKAYA

Bu belge hiç bir yolla çoğaltılamaz, Serbest Şehircilik Hizmetleri, Büro Tescil, Mesleki Denetim ve En Az Ücret Yönetmeliği gereği her yıl yapılması zorunlu olan tescil yenileme işlemi yerine geçmez.