153 ADA RÖLEVE ÖLÇÜ KROKİSİ

EK - 17

İLİ	:YALOVA
İLÇESİ	:ÇINARCIK
MAH./KÖY	:KOCADERE
ADA/PARSEL NO	:153/5,6,7,8,9,10, 11,12,13,14

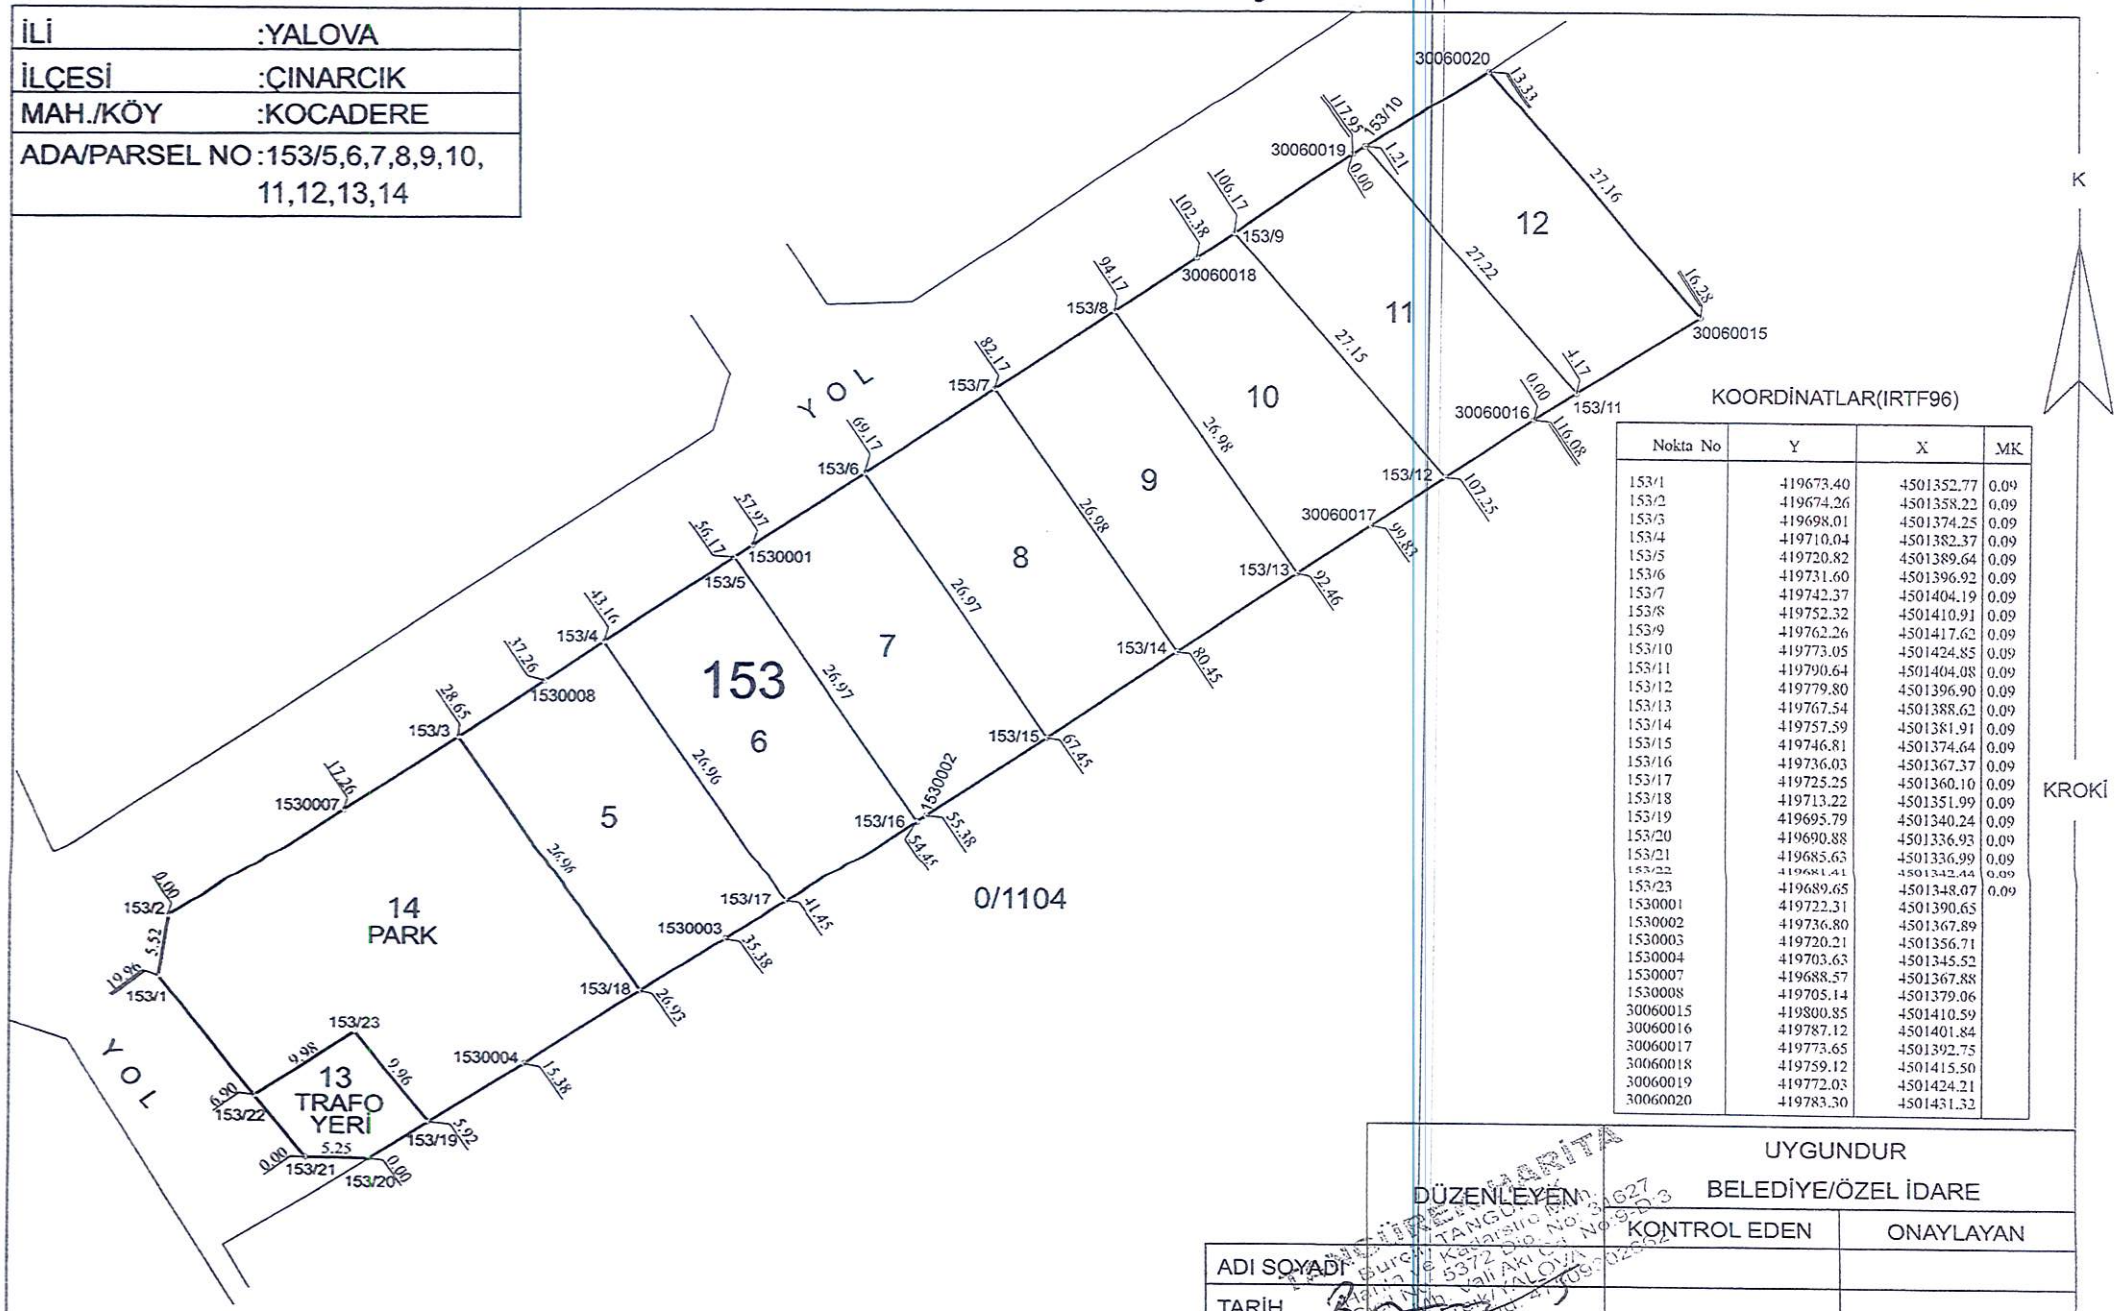

KOORDİNATLAR(IRTF96)

Nokta No	Y	X	MK
153/1	419673.40	4501352.77	0.09
153/2	419674.26	4501358.22	0.09
153/3	419698.01	4501374.25	0.09
153/4	419710.04	4501382.37	0.09
153/5	419720.82	4501389.64	0.09
153/6	419731.60	4501396.92	0.09
153/7	419742.37	4501404.19	0.09
153/8	419752.32	4501410.91	0.09
153/9	419762.26	4501417.62	0.09
153/10	419773.05	4501424.85	0.09
153/11	419790.64	4501404.08	0.09
153/12	419779.80	4501396.90	0.09
153/13	419767.54	4501388.62	0.09
153/14	419757.59	4501381.91	0.09
153/15	419746.81	4501374.64	0.09
153/16	419736.03	4501367.37	0.09
153/17	419725.25	4501360.10	0.09
153/18	419713.22	4501351.99	0.09
153/19	419695.79	4501340.24	0.09
153/20	419690.88	4501336.93	0.09
153/21	419685.63	4501336.99	0.09
153/22	419681.41	4501342.44	0.09
153/23	419689.65	4501348.07	0.09
1530001	419722.31	4501390.65	
1530002	419736.80	4501367.89	
1530003	419720.21	4501356.71	
1530004	419703.63	4501345.52	
1530007	419688.57	4501367.88	
1530008	419705.14	4501379.06	
30060015	419800.85	4501410.59	
30060016	419787.12	4501401.84	
30060017	419773.65	4501392.75	
30060018	419759.12	4501415.50	
30060019	419772.03	4501424.21	
30060020	419783.30	4501431.32	

	UYGUNDUR	
DÜZENLEYEN	BELEDİYE/ÖZEL İDARE	
	KONTROL EDEN	ONAYLAYAN
ADI SOYADI		
TARİH		
İMZA		